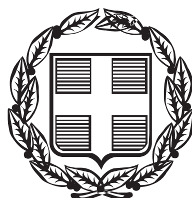


ΕΦΗΜΕΡΙΣ ΤΗΣ ΚΥΒΕΡΝΗΣΕΩΣ

ΤΗΣ ΕΛΛΗΝΙΚΗΣ ΔΗΜΟΚΡΑΤΙΑΣ

ΤΕΥΧΟΣ ΑΝΑΓΚΑΣΤΙΚΩΝ ΑΠΑΛΛΟΤΡΙΩΣΕΩΝ ΚΑΙ ΠΟΛΕΟΔΟΜΙΚΩΝ ΘΕΜΑΤΩΝ **Αρ. Φύλλου 97**

31 Μαρτίου 2014

ΠΕΡΙΕΧΟΜΕΝΑ

ΑΠΟΦΑΣΕΙΣ

ΑΠΟΦΑΣΕΙΣ

Αριθμ. ΥΠΠΟΑ/ΓΔΑΠΚ/ΔΙΠΚΑ/ΤΑΧ/Φ43/137938/8277/878/310 (1)

Έγκριση αναοριοθέτησης του κηρυγμένου αρχαιολογικού χώρου Μακάρων-Αποθήκας, Δήμου Λέσβου, Περιφέρειας Βορείου Αιγαίου, ως αρχαιολογικού χώρου

Ο ΥΠΟΥΡΓΟΣ ΠΟΛΙΤΙΣΜΟΥ ΚΑΙ ΑΘΛΗΤΙΣΜΟΥ

Έχοντας υπόψη:

1. Τις διατάξεις του Π.Δ. 63/2005 (ΦΕΚ 98/Α/22.4.2005) «Κωδικοποίηση της Νομοθεσίας για την Κυβέρνηση και τα Κυβερνητικά Όργανα».

2. Την υπ' αριθ. ΥΠΠΟ/ΓΝΟΣ/49610/28.11.1990 (ΦΕΚ743/Β/29.11.1990) Κ.Υ.Α. «Εξαίρεση από τον περιορισμό των τριών υπογραφών».

3. Τις διατάξεις του Ν. 3028/2002 «Για την Προστασία των Αρχαιοτήτων και της Πολιτιστικής Κληρονομιά» (ΦΕΚ 153/Α/28.6.2002).

4. Τις διατάξεις του Ν. 3378/2005 (Φ.Ε.Κ. 203/Α/19-08-2005) «Κύρωση της Ευρωπαϊκής Σύμβασης για την προστασία της αρχαιολογικής κληρονομίας, αναθεωρημένη,

5. Το ΠΔ 191/2003 «περί Οργανισμού του ΥΠΠΟ» (ΦΕΚ 146/Α/ 13.6.2003).

6. Το ΠΔ 85/2012 (ΦΕΚ 141/Α/21.06.2012) «Ίδρυση και μετονομασία Υπουργείων, μεταφορά και κατάργηση υπηρεσιών».

7. Το Π.Δ. 118/2013 (ΦΕΚ 152/Α/25.6.2013) «Τροποποίηση του Π.Δ. 85/2012 (Α΄ /141) «Ίδρυση Υπουργείου Υποδομών, Μεταφορών και Δικτύων και Υπουργείου Πολιτισμού και Αθλητισμού και μετονομασίς των Υπουργείων Ανάπτυξης, Ανταγωνιστικότητας, Υποδομών, Μεταφορών, και Δικτύων και Παιδείας και Θρησκευμάτων, Πολιτισμού και Αθλητισμού σε Υπουργείο Ανάπτυξης και Ανταγωνιστικότητας και σε Υπουργείο Παιδείας και Θρησκευμάτων αντιστοίχως».

8. Το Π.Δ. 119/2013 (ΦΕΚ 153/Α/25.06.2013) «Διορισμός Αντιπροέδρου της Κυβέρνησης, Υπουργών, Αναπληρωτών Υπουργών και Υφυπουργών».

9. Την ομόφωνη Γνωμοδότηση του Κεντρικού Αρχαιολογικού Συμβουλίου, όπως αυτή διατυπώθηκε κατά την υπ' αριθμ. 31/22.10.2013 Συνεδρία του.

10. Το υπ' αριθ. ΥΠΠΟΑ/ΓΔΑΜΤΕ/ΔΤΦΚ/203122/28274/580π.ε./20.1.2014 έγγραφο της Δ/νσης Τοπογραφήσεων, Φωτογραμμετρίας και Κτηματολογίου, αποφασίζουμε:

Εγκρίνεται αναοριοθέτησης του κηρυγμένου αρχαιολογικού χώρου Μακάρων-Αποθήκας, Δήμου Λέσβου, Περιφέρειας Βορείου Αιγαίου, για την καλύτερη προστασία του αρχαιολογικού χώρου, στον οποίο έχουν εντοπιστεί αρχαιολογικά κατάλοιπα της αρχαίας Ερεσίας, που χρονολογούνται από τη μυκηναϊκή έως και την υστερορρωμαϊκή εποχή (οχυρωματικά έργα, κτιριακά κατάλοιπα, τάφοι, εργαστηριακές εγκαταστάσεις, λατομεία κ.ά.).

Η περιοχή του κηρυσσόμενου αρχαιολογικού χώρου οριοθετείται στο συνημμένο απόσπασμα φύλλου χάρτου της Γ.Υ.Σ., κλίμακας 1:10.000, από την πολυγωνική γραμμή που ορίζουν τα σημεία 1, 2, 3, ... , 309, 310, 311, ακτογραμμή και 1, τα οποία αντιστοιχούν στον συνημμένο πίνακα συντεταγμένων.

Από τις διατάξεις της υπάρχουσας Απόφασης δεν προκύπτει δαπάνη σε βάρος του κρατικού προϋπολογισμού.


Η απόφαση αυτή να δημοσιευθεί στην Εφημερίδα της Κυβερνήσεως.

Αθήνα, 4 Μαρτίου 2014

Ο ΥΠΟΥΡΓΟΣ

ΠΑΝΟΣ ΠΑΝΑΓΙΩΤΟΠΟΥΛΟΣ


677450
678450
679450
680450
4333000
4332000
4331000
4330000
4329000
4328000
Κόλπος Αγ Παντελεήμωνος
ΝΗΣΟΣ
ΑΚ Πλατύ
ΕΘΝΙΚΟ ΤΥΠΟΓΡΑΦΕΙΟ
Για τεχνικούς λόγους στο σχεδιάγραμμα, έγινε σμίκρυνση, κατά ποσοστό 43%

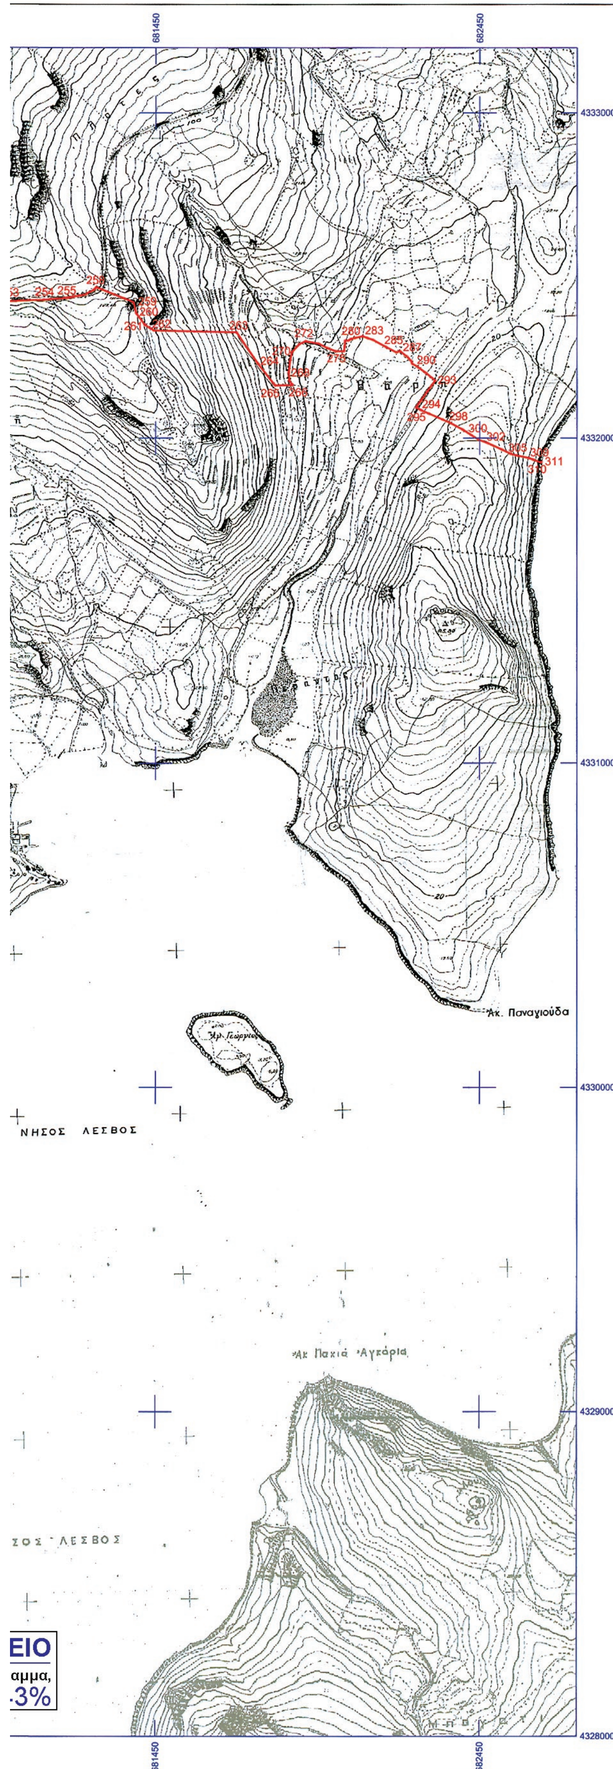

ΥΠΟΥΡΓΕΙΟ ΠΟΛΙΤΙΣΜΟΥ & ΑΘΛΗΤΙΣΜΟΥ

ΔΙΕΥΘΥΝΣΗ ΤΟΠΟΓΡΑΦΗΣΕΩΝ ΦΩΤΟΓΡΑΜΜΕΤΡΙΑΣ & ΚΤΗΜΑΤΟΛΟΓΙΟΥ

ΜΕΛΕΤΗ:
ΑΝΑΟΡΙΟΘΕΤΗΣΗ ΤΟΥ ΑΡΧΑΙΟΛΟΓΙΚΟΥ ΧΩΡΟΥ ΤΗΣ ΠΕΡΙΟΧΗΣ ΑΠΟΘΗΚΑΣ- ΜΑΚΑΡΩΝ, ΝΗΣΟΥ ΛΕΣΒΟΥ, ΠΕΡΙΦΕΡΕΙΑΣ ΒΟΡΕΙΟΥ ΑΙΓΑΙΟΥ

ΣΧΕΔΙΟ:
ΤΟΠΟΓΡΑΦΙΚΟ ΔΙΑΓΡΑΜΜΑ

ΥΠΟΛΟΓΙΣΜΟΙ - ΣΧΕΔΙΑΣΗ:
ΣΟΦΙΑ ΚΑΡΑΚΑΣΗ - ΚΑΡΑΚΑΣΙΔΗ
ΤΟΠΟΓΡΑΦΟΣ ΜΗΧΑΝΙΚΟΣ ΤΕ

ΥΠΟΓΡΑΦΗ

ΚΛΙΜΑΚΑ
1:10000

ΗΜΕΡ/ΝΙΑ
ΙΑΝΟΥΑΡΙΟΣ 2014

ΥΠΟΜΝΗΜΑ

ΟΡΙΟ ΑΡΧΑΙΟΛΟΓΙΚΟΥ ΧΩΡΟΥ

ΑΠΟΣΠΑΣΜΑ Φ.Χ. Γ.Υ.Σ. 5638/6, 5638/7, 5638/8, 5648/1, 5648/2 ΠΟΛΙΧΝΙΤΟΣ

Ελληνικό Γεωδαιτικό Σύστημα Αναφοράς 1987 (Ε.Γ.Σ.Α. '87)
Ελλειψοειδές αναφοράς GRS 80 (α = 6 378 137 μ, 1/f = 298.257222101)
Προβολή : Εγκάρσια Μερκατορική
Κεντρικός Μεσημβρινός λο = 24° 00' 00" με Κο = 0.999600
Τετμημένη Κεντρικού Μεσημβρινού : +500 000.00 μ
Γεωγραφικό Πλάτος Αναφοράς : 0° 00' 00"

ΘΕΩΡΗΣΗ ΠΡΟΪΣΤΑΜΕΝΟΥ

Η ΠΡΟΪΣΤΑΜΕΝΗ ΤΗΣ ΓΕΝΙΚΗΣ ΔΙΕΥΘΥΝΣΗΣ ΑΝΑΣΤΗΛΩΣΗΣ ΜΟΥΣΕΙΩΝ & ΤΕΧΝΙΚΩΝ ΕΡΓΩΝ

ΕΥΓΕΝΙΑ ΓΑΤΟΠΟΥΛΟΥ

ΑΝΑΟΡΙΟΘΕΤΗΣΗ ΑΡΧΑΙΟΛΟΓΙΚΟΥ ΧΩΡΟΥ ΤΗΣ ΠΕΡΙΟΧΗΣ ΑΠΟΘΗΚΑΣ - ΜΑΚΑΡΩΝ
ΝΗΣΟΥ ΛΕΣΒΟΥ, ΠΕΡΙΦΕΡΕΙΑΣ ΒΟΡΕΙΟΥ ΑΙΓΑΙΟΥ
Κ' ΕΠΚΑ

ΠΙΝΑΚΑΣ ΣΥΝΤΕΤΑΓΜΕΝΩΝ

ΣΗΜΕΙΟ	ΔΙΑΓΡΑΜΜΑ 1:5000	Φ.Χ. 1:50000	ΣΥΝ/ΝΗ Χ [ΕΓΣΑ '87]	ΣΥΝ/ΝΗ Υ [ΕΓΣΑ '87]
1	5648/1	ΠΟΛΙΧΝΙΤΟΣ	677980.86	4328531.20
2	5648/1	ΠΟΛΙΧΝΙΤΟΣ	677975.15	4328562.48
3	5648/1	ΠΟΛΙΧΝΙΤΟΣ	677972.27	4328590.04
4	5648/1	ΠΟΛΙΧΝΙΤΟΣ	677975.15	4328624.18
5	5648/1	ΠΟΛΙΧΝΙΤΟΣ	677985.86	4328641.87
6	5648/1	ΠΟΛΙΧΝΙΤΟΣ	678018.38	4328661.20
7	5648/1	ΠΟΛΙΧΝΙΤΟΣ	678029.50	4328671.07
8	5648/1	ΠΟΛΙΧΝΙΤΟΣ	678031.15	4328682.59
9	5648/1	ΠΟΛΙΧΝΙΤΟΣ	678020.44	4328696.16
10	5648/1	ΠΟΛΙΧΝΙΤΟΣ	678004.45	4328715.09
11	5648/1	ΠΟΛΙΧΝΙΤΟΣ	678005.64	4328730.93
12	5648/1	ΠΟΛΙΧΝΙΤΟΣ	678018.32	4328750.44
13	5648/1	ΠΟΛΙΧΝΙΤΟΣ	678027.87	4328757.26
14	5648/1	ΠΟΛΙΧΝΙΤΟΣ	678010.71	4328775.60
15	5648/1	ΠΟΛΙΧΝΙΤΟΣ	678005.34	4328794.24
16	5648/1	ΠΟΛΙΧΝΙΤΟΣ	678001.66	4328822.21
17	5648/1	ΠΟΛΙΧΝΙΤΟΣ	677997.42	4328828.70
18	5648/1	ΠΟΛΙΧΝΙΤΟΣ	678012.17	4328836.70
19	5648/1	ΠΟΛΙΧΝΙΤΟΣ	678027.68	4328838.20
20	5648/1	ΠΟΛΙΧΝΙΤΟΣ	678038.43	4328850.19
21	5648/1	ΠΟΛΙΧΝΙΤΟΣ	678036.18	4328869.17
22	5648/1	ΠΟΛΙΧΝΙΤΟΣ	678024.37	4328875.98
23	5648/1	ΠΟΛΙΧΝΙΤΟΣ	678012.06	4328883.02
24	5648/1	ΠΟΛΙΧΝΙΤΟΣ	678012.89	4328889.65
25	5648/1	ΠΟΛΙΧΝΙΤΟΣ	678012.81	4328898.91
26	5648/1	ΠΟΛΙΧΝΙΤΟΣ	678004.91	4328913.18
27	5648/1	ΠΟΛΙΧΝΙΤΟΣ	677994.32	4328931.82
28	5648/1	ΠΟΛΙΧΝΙΤΟΣ	677986.81	4328949.52
29	5648/1	ΠΟΛΙΧΝΙΤΟΣ	677968.06	4328960.03
30	5648/1	ΠΟΛΙΧΝΙΤΟΣ	677955.35	4328983.10
31	5648/1	ΠΟΛΙΧΝΙΤΟΣ	677939.67	4328998.55
32	5648/1	ΠΟΛΙΧΝΙΤΟΣ	677912.72	4329000.77
33	5648/1	ΠΟΛΙΧΝΙΤΟΣ	677901.41	4329004.02
34	5648/1	ΠΟΛΙΧΝΙΤΟΣ	677889.23	4329013.20
35	5648/1	ΠΟΛΙΧΝΙΤΟΣ	677874.62	4329021.62
36	5648/1	ΠΟΛΙΧΝΙΤΟΣ	677862.06	4329027.05
37	5648/1	ΠΟΛΙΧΝΙΤΟΣ	677829.50	4329040.58
38	5648/1	ΠΟΛΙΧΝΙΤΟΣ	677807.62	4329043.10
39	5648/1	ΠΟΛΙΧΝΙΤΟΣ	677785.42	4329057.80
40	5648/1	ΠΟΛΙΧΝΙΤΟΣ	677765.96	4329059.01
41	5648/1	ΠΟΛΙΧΝΙΤΟΣ	677734.15	4329077.97
42	5648/1	ΠΟΛΙΧΝΙΤΟΣ	677729.09	4329080.47
43	5648/1	ΠΟΛΙΧΝΙΤΟΣ	677726.00	4329080.47
44	5648/1	ΠΟΛΙΧΝΙΤΟΣ	677722.19	4329083.47
45	5648/1	ΠΟΛΙΧΝΙΤΟΣ	677719.92	4329083.02
46	5648/1	ΠΟΛΙΧΝΙΤΟΣ	677707.06	4329095.98
47	5648/1	ΠΟΛΙΧΝΙΤΟΣ	677697.84	4329107.23
48	5648/1	ΠΟΛΙΧΝΙΤΟΣ	677689.42	4329114.85

Αναοριοθέτηση αρχ/κού χώρου Αποθήκας - Μακάρων, ν. Λέσβου, Κ' ΕΠΚΑ

ΥΠΟΥΡΓΕΙΟ ΠΟΛΙΤΙΣΜΟΥ
ΚΑΙ ΑΘΛΗΤΙΣΜΟΥ
Δ/ΝΣΗ ΤΟΠΟΓΡΑΦΗΣΕΩΝ
ΦΩΤΟΓΡΑΜΜΕΤΡΙΑΣ & ΚΤΗΜΑΤΟΛΟΓΙΟΥ

49	5648/1	ΠΟΛΙΧΝΙΤΟΣ	677675.11	4329127.54
50	5648/1	ΠΟΛΙΧΝΙΤΟΣ	677654.28	4329145.14
51	5648/1	ΠΟΛΙΧΝΙΤΟΣ	677643.43	4329154.16
52	5648/1	ΠΟΛΙΧΝΙΤΟΣ	677630.08	4329165.70
53	5648/1	ΠΟΛΙΧΝΙΤΟΣ	677616.58	4329179.40
54	5648/1	ΠΟΛΙΧΝΙΤΟΣ	677600.76	4329192.86
55	5648/1	ΠΟΛΙΧΝΙΤΟΣ	677592.19	4329202.85
56	5648/1	ΠΟΛΙΧΝΙΤΟΣ	677588.70	4329210.78
57	5648/1	ΠΟΛΙΧΝΙΤΟΣ	677585.58	4329229.84
58	5648/1	ΠΟΛΙΧΝΙΤΟΣ	677584.22	4329239.67
59	5648/1	ΠΟΛΙΧΝΙΤΟΣ	677596.43	4329276.92
60	5648/1	ΠΟΛΙΧΝΙΤΟΣ	677610.50	4329306.74
61	5648/1	ΠΟΛΙΧΝΙΤΟΣ	677640.19	4329369.75
62	5648/1	ΠΟΛΙΧΝΙΤΟΣ	677658.85	4329405.47
63	5648/1	ΠΟΛΙΧΝΙΤΟΣ	677661.74	4329440.62
64	5648/1	ΠΟΛΙΧΝΙΤΟΣ	677663.67	4329479.09
65	5638/7	ΠΟΛΙΧΝΙΤΟΣ	677666.97	4329503.81
66	5638/7	ΠΟΛΙΧΝΙΤΟΣ	677664.26	4329545.05
67	5638/7	ΠΟΛΙΧΝΙΤΟΣ	677682.13	4329548.29
68	5638/7	ΠΟΛΙΧΝΙΤΟΣ	677714.41	4329557.45
69	5638/7	ΠΟΛΙΧΝΙΤΟΣ	677739.97	4329562.36
70	5638/7	ΠΟΛΙΧΝΙΤΟΣ	677761.77	4329564.33
71	5638/7	ΠΟΛΙΧΝΙΤΟΣ	677781.27	4329564.89
72	5638/7	ΠΟΛΙΧΝΙΤΟΣ	677799.34	4329562.95
73	5638/7	ΠΟΛΙΧΝΙΤΟΣ	677811.34	4329565.02
74	5638/7	ΠΟΛΙΧΝΙΤΟΣ	677845.67	4329572.41
75	5638/7	ΠΟΛΙΧΝΙΤΟΣ	677888.56	4329577.57
76	5638/7	ΠΟΛΙΧΝΙΤΟΣ	677937.91	4329586.61
77	5638/7	ΠΟΛΙΧΝΙΤΟΣ	677986.35	4329589.24
78	5638/7	ΠΟΛΙΧΝΙΤΟΣ	678018.71	4329575.21
79	5638/7	ΠΟΛΙΧΝΙΤΟΣ	678027.44	4329570.05
80	5638/7	ΠΟΛΙΧΝΙΤΟΣ	678045.81	4329567.79
81	5638/7	ΠΟΛΙΧΝΙΤΟΣ	678051.94	4329560.99
82	5638/7	ΠΟΛΙΧΝΙΤΟΣ	678084.15	4329548.52
83	5638/7	ΠΟΛΙΧΝΙΤΟΣ	678093.65	4329542.68
84	5638/7	ΠΟΛΙΧΝΙΤΟΣ	678100.46	4329533.26
85	5638/7	ΠΟΛΙΧΝΙΤΟΣ	678112.98	4329519.97
86	5638/7	ΠΟΛΙΧΝΙΤΟΣ	678124.92	4329502.31
87	5638/7	ΠΟΛΙΧΝΙΤΟΣ	678131.98	4329498.17
88	5648/1	ΠΟΛΙΧΝΙΤΟΣ	678139.65	4329484.90
89	5648/1	ΠΟΛΙΧΝΙΤΟΣ	678144.65	4329478.33
90	5648/1	ΠΟΛΙΧΝΙΤΟΣ	678152.38	4329466.85
91	5648/1	ΠΟΛΙΧΝΙΤΟΣ	678185.88	4329452.87
92	5648/1	ΠΟΛΙΧΝΙΤΟΣ	678195.31	4329446.61
93	5648/1	ΠΟΛΙΧΝΙΤΟΣ	678202.62	4329444.63
94	5648/1	ΠΟΛΙΧΝΙΤΟΣ	678212.84	4329438.08
95	5648/1	ΠΟΛΙΧΝΙΤΟΣ	678224.73	4329426.21
96	5648/1	ΠΟΛΙΧΝΙΤΟΣ	678232.51	4329418.29
97	5648/1	ΠΟΛΙΧΝΙΤΟΣ	678243.18	4329412.50
98	5648/1	ΠΟΛΙΧΝΙΤΟΣ	678248.81	4329412.35
99	5648/1	ΠΟΛΙΧΝΙΤΟΣ	678266.16	4329402.17
100	5648/1	ΠΟΛΙΧΝΙΤΟΣ	678288.71	4329385.76
101	5648/1	ΠΟΛΙΧΝΙΤΟΣ	678310.05	4329368.85
102	5648/1	ΠΟΛΙΧΝΙΤΟΣ	678333.61	4329354.01
103	5648/1	ΠΟΛΙΧΝΙΤΟΣ	678343.10	4329346.33

Αναοριοθέτηση αρχ/κού χώρου Αποθήκας - Μακάρων, ν. Λέσβου, Κ' ΕΠΚΑ

ΥΠΟΥΡΓΕΙΟ ΠΟΛΙΤΙΣΜΟΥ
ΚΑΙ ΑΘΛΗΤΙΣΜΟΥ
Δ/ΝΣΗ ΤΟΠΟΓΡΑΦΗΣΕΩΝ
ΦΩΤΟΓΡΑΜΜΕΤΡΙΑΣ & ΚΤΗΜΑΤΟΛΟΓΙΟΥ

104	5648/1	ΠΟΛΙΧΝΙΤΟΣ	678363.13	4329331.99
105	5648/1	ΠΟΛΙΧΝΙΤΟΣ	678371.47	4329322.94
106	5648/1	ΠΟΛΙΧΝΙΤΟΣ	678386.98	4329313.40
107	5648/1	ΠΟΛΙΧΝΙΤΟΣ	678421.57	4329298.86
108	5648/1	ΠΟΛΙΧΝΙΤΟΣ	678437.25	4329296.43
109	5648/1	ΠΟΛΙΧΝΙΤΟΣ	678447.01	4329289.98
110	5648/1	ΠΟΛΙΧΝΙΤΟΣ	678466.40	4329289.33
111	5648/1	ΠΟΛΙΧΝΙΤΟΣ	678492.93	4329302.11
112	5648/2	ΠΟΛΙΧΝΙΤΟΣ	678516.38	4329314.41
113	5648/2	ΠΟΛΙΧΝΙΤΟΣ	678512.05	4329329.95
114	5648/2	ΠΟΛΙΧΝΙΤΟΣ	678505.21	4329353.35
115	5648/2	ΠΟΛΙΧΝΙΤΟΣ	678504.73	4329361.15
116	5648/2	ΠΟΛΙΧΝΙΤΟΣ	678506.99	4329368.85
117	5648/2	ΠΟΛΙΧΝΙΤΟΣ	678505.12	4329381.50
118	5648/1	ΠΟΛΙΧΝΙΤΟΣ	678495.55	4329428.99
119	5648/2	ΠΟΛΙΧΝΙΤΟΣ	678542.88	4329438.79
120	5648/2	ΠΟΛΙΧΝΙΤΟΣ	678591.81	4329449.86
121	5648/2	ΠΟΛΙΧΝΙΤΟΣ	678635.34	4329457.24
122	5648/2	ΠΟΛΙΧΝΙΤΟΣ	678675.50	4329461.92
123	5648/2	ΠΟΛΙΧΝΙΤΟΣ	678713.03	4329466.92
124	5648/2	ΠΟΛΙΧΝΙΤΟΣ	678742.91	4329465.13
125	5648/2	ΠΟΛΙΧΝΙΤΟΣ	678782.12	4329467.81
126	5648/2	ΠΟΛΙΧΝΙΤΟΣ	678792.57	4329398.41
127	5648/2	ΠΟΛΙΧΝΙΤΟΣ	678784.46	4329377.72
128	5648/2	ΠΟΛΙΧΝΙΤΟΣ	678790.74	4329364.34
129	5648/2	ΠΟΛΙΧΝΙΤΟΣ	678792.29	4329349.76
130	5648/2	ΠΟΛΙΧΝΙΤΟΣ	678826.20	4329348.84
131	5648/2	ΠΟΛΙΧΝΙΤΟΣ	678864.34	4329343.67
132	5648/2	ΠΟΛΙΧΝΙΤΟΣ	678900.75	4329340.76
133	5648/2	ΠΟΛΙΧΝΙΤΟΣ	678905.23	4329343.30
134	5648/2	ΠΟΛΙΧΝΙΤΟΣ	678959.40	4329337.14
135	5648/2	ΠΟΛΙΧΝΙΤΟΣ	678972.80	4329337.62
136	5648/2	ΠΟΛΙΧΝΙΤΟΣ	678995.09	4329334.13
137	5648/2	ΠΟΛΙΧΝΙΤΟΣ	679029.55	4329331.80
138	5648/2	ΠΟΛΙΧΝΙΤΟΣ	679064.50	4329329.41
139	5648/2	ΠΟΛΙΧΝΙΤΟΣ	679100.87	4329327.34
140	5648/2	ΠΟΛΙΧΝΙΤΟΣ	679140.18	4329325.42
141	5648/2	ΠΟΛΙΧΝΙΤΟΣ	679152.29	4329328.87
142	5648/2	ΠΟΛΙΧΝΙΤΟΣ	679176.82	4329328.76
143	5648/2	ΠΟΛΙΧΝΙΤΟΣ	679186.77	4329330.58
144	5648/2	ΠΟΛΙΧΝΙΤΟΣ	679202.48	4329333.12
145	5648/2	ΠΟΛΙΧΝΙΤΟΣ	679214.21	4329333.53
146	5648/2	ΠΟΛΙΧΝΙΤΟΣ	679224.05	4329330.71
147	5648/2	ΠΟΛΙΧΝΙΤΟΣ	679248.39	4329329.48
148	5648/2	ΠΟΛΙΧΝΙΤΟΣ	679258.71	4329330.65
149	5648/2	ΠΟΛΙΧΝΙΤΟΣ	679281.27	4329330.96
150	5648/2	ΠΟΛΙΧΝΙΤΟΣ	679299.65	4329330.16
151	5648/2	ΠΟΛΙΧΝΙΤΟΣ	679311.69	4329332.25
152	5648/2	ΠΟΛΙΧΝΙΤΟΣ	679323.61	4329331.99
153	5648/2	ΠΟΛΙΧΝΙΤΟΣ	679365.67	4329333.16
154	5648/2	ΠΟΛΙΧΝΙΤΟΣ	679398.00	4329333.75
155	5638/8	ΠΟΛΙΧΝΙΤΟΣ	679428.56	4329528.44
156	5638/8	ΠΟΛΙΧΝΙΤΟΣ	679435.22	4329620.11
157	5638/8	ΠΟΛΙΧΝΙΤΟΣ	679444.44	4329745.03
158	5638/8	ΠΟΛΙΧΝΙΤΟΣ	679515.84	4329837.15

Αναοριοθέτηση αρχ/κού χώρου Αποθήκας - Μακάρων, ν. Λέσβου, Κ' ΕΠΚΑ

ΥΠΟΥΡΓΕΙΟ ΠΟΛΙΤΙΣΜΟΥ
ΚΑΙ ΑΘΛΗΤΙΣΜΟΥ
Δ/ΝΣΗ ΤΟΠΟΓΡΑΦΗΣΕΩΝ
ΦΩΤΟΓΡΑΜΜΕΤΡΙΑΣ & ΚΤΗΜΑΤΟΛΟΓΙΟΥ

159	5638/8	ΠΟΛΙΧΝΙΤΟΣ	679490.39	4330006.67
160	5638/8	ΠΟΛΙΧΝΙΤΟΣ	679505.65	4330286.14
161	5638/8	ΠΟΛΙΧΝΙΤΟΣ	679509.86	4330519.40
162	5638/8	ΠΟΛΙΧΝΙΤΟΣ	679518.58	4330595.12
163	5638/8	ΠΟΛΙΧΝΙΤΟΣ	679526.92	4330744.23
164	5638/8	ΠΟΛΙΧΝΙΤΟΣ	679531.42	4330848.68
165	5638/8	ΠΟΛΙΧΝΙΤΟΣ	679529.41	4330980.34
166	5638/8	ΠΟΛΙΧΝΙΤΟΣ	679510.08	4331028.22
167	5638/8	ΠΟΛΙΧΝΙΤΟΣ	679489.36	4331117.54
168	5638/8	ΠΟΛΙΧΝΙΤΟΣ	679485.00	4331214.48
169	5638/8	ΠΟΛΙΧΝΙΤΟΣ	679504.63	4331313.61
170	5638/8	ΠΟΛΙΧΝΙΤΟΣ	679526.24	4331409.06
171	5638/8	ΠΟΛΙΧΝΙΤΟΣ	679550.71	4331565.33
172	5638/8	ΠΟΛΙΧΝΙΤΟΣ	679551.34	4331637.24
173	5638/8	ΠΟΛΙΧΝΙΤΟΣ	679547.82	4331690.04
174	5638/8	ΠΟΛΙΧΝΙΤΟΣ	679529.14	4331728.19
175	5638/8	ΠΟΛΙΧΝΙΤΟΣ	679469.04	4331848.30
176	5638/8	ΠΟΛΙΧΝΙΤΟΣ	679441.03	4331896.67
177	5638/8	ΠΟΛΙΧΝΙΤΟΣ	679435.53	4331943.38
178	5638/8	ΠΟΛΙΧΝΙΤΟΣ	679473.93	4331971.02
179	5638/8	ΠΟΛΙΧΝΙΤΟΣ	679487.61	4332009.88
180	5638/8	ΠΟΛΙΧΝΙΤΟΣ	679494.06	4332072.88
181	5638/8	ΠΟΛΙΧΝΙΤΟΣ	679486.18	4332118.70
182	5638/8	ΠΟΛΙΧΝΙΤΟΣ	679465.22	4332161.36
183	5638/8	ΠΟΛΙΧΝΙΤΟΣ	679430.36	4332222.36
184	5638/8	ΠΟΛΙΧΝΙΤΟΣ	679404.05	4332248.05
185	5638/8	ΠΟΛΙΧΝΙΤΟΣ	679383.28	4332278.43
186	5638/6	ΠΟΛΙΧΝΙΤΟΣ	679351.50	4332349.49
187	5638/6	ΠΟΛΙΧΝΙΤΟΣ	679331.24	4332397.42
188	5638/6	ΠΟΛΙΧΝΙΤΟΣ	679317.89	4332442.41
189	5638/6	ΠΟΛΙΧΝΙΤΟΣ	679311.54	4332457.04
190	5638/6	ΠΟΛΙΧΝΙΤΟΣ	679303.72	4332478.09
191	5638/6	ΠΟΛΙΧΝΙΤΟΣ	679299.80	4332499.79
192	5638/6	ΠΟΛΙΧΝΙΤΟΣ	679298.84	4332524.80
193	5638/6	ΠΟΛΙΧΝΙΤΟΣ	679296.64	4332542.87
194	5638/6	ΠΟΛΙΧΝΙΤΟΣ	679295.29	4332557.59
195	5638/6	ΠΟΛΙΧΝΙΤΟΣ	679291.80	4332589.16
196	5638/6	ΠΟΛΙΧΝΙΤΟΣ	679283.19	4332638.81
197	5638/6	ΠΟΛΙΧΝΙΤΟΣ	679269.19	4332666.80
198	5638/6	ΠΟΛΙΧΝΙΤΟΣ	679254.27	4332704.09
199	5638/6	ΠΟΛΙΧΝΙΤΟΣ	679244.18	4332751.84
200	5638/6	ΠΟΛΙΧΝΙΤΟΣ	679232.87	4332803.42
201	5638/6	ΠΟΛΙΧΝΙΤΟΣ	679222.05	4332821.69
202	5638/6	ΠΟΛΙΧΝΙΤΟΣ	679202.87	4332872.20
203	5638/6	ΠΟΛΙΧΝΙΤΟΣ	679183.22	4332912.36
204	5638/6	ΠΟΛΙΧΝΙΤΟΣ	679213.51	4332883.21
205	5638/6	ΠΟΛΙΧΝΙΤΟΣ	679255.33	4332845.78
206	5638/6	ΠΟΛΙΧΝΙΤΟΣ	679305.70	4332805.88
207	5638/6	ΠΟΛΙΧΝΙΤΟΣ	679367.60	4332771.30
208	5638/6	ΠΟΛΙΧΝΙΤΟΣ	679398.81	4332762.97
209	5638/6	ΠΟΛΙΧΝΙΤΟΣ	679422.76	4332738.22
210	5638/6	ΠΟΛΙΧΝΙΤΟΣ	679493.02	4332693.44
211	5638/6	ΠΟΛΙΧΝΙΤΟΣ	679562.77	4332647.70
212	5638/6	ΠΟΛΙΧΝΙΤΟΣ	679642.36	4332604.49
213	5638/6	ΠΟΛΙΧΝΙΤΟΣ	679666.97	4332591.02

Αναοριοθέτηση αρχ/κού χώρου Αποθήκας - Μακάρων, ν. Λέσβου, Κ' ΕΠΚΑ

ΥΠΟΥΡΓΕΙΟ ΠΟΛΙΤΙΣΜΟΥ
ΚΑΙ ΑΘΛΗΤΙΣΜΟΥ
Δ/ΝΣΗ ΤΟΠΟΓΡΑΦΗΣΕΩΝ
ΦΩΤΟΓΡΑΜΜΕΤΡΙΑΣ & ΚΤΗΜΑΤΟΛΟΓΙΟΥ

214	5638/6	ΠΟΛΙΧΝΙΤΟΣ	679719.21	4332582.41
215	5638/6	ΠΟΛΙΧΝΙΤΟΣ	679770.79	4332580.95
216	5638/6	ΠΟΛΙΧΝΙΤΟΣ	679797.87	4332581.34
217	5638/6	ΠΟΛΙΧΝΙΤΟΣ	679813.86	4332578.67
218	5638/6	ΠΟΛΙΧΝΙΤΟΣ	679824.81	4332571.28
219	5638/6	ΠΟΛΙΧΝΙΤΟΣ	679836.95	4332569.51
220	5638/6	ΠΟΛΙΧΝΙΤΟΣ	679852.04	4332576.31
221	5638/6	ΠΟΛΙΧΝΙΤΟΣ	679878.63	4332562.97
222	5638/6	ΠΟΛΙΧΝΙΤΟΣ	679898.73	4332560.88
223	5638/6	ΠΟΛΙΧΝΙΤΟΣ	679932.66	4332530.75
224	5638/6	ΠΟΛΙΧΝΙΤΟΣ	679952.34	4332519.46
225	5638/6	ΠΟΛΙΧΝΙΤΟΣ	679958.36	4332518.98
226	5638/6	ΠΟΛΙΧΝΙΤΟΣ	679981.49	4332579.36
227	5638/6	ΠΟΛΙΧΝΙΤΟΣ	680003.26	4332641.80
228	5638/6	ΠΟΛΙΧΝΙΤΟΣ	680030.53	4332694.85
229	5638/6	ΠΟΛΙΧΝΙΤΟΣ	680045.81	4332737.29
230	5638/6	ΠΟΛΙΧΝΙΤΟΣ	680053.51	4332756.09
231	5638/6	ΠΟΛΙΧΝΙΤΟΣ	680059.69	4332767.94
232	5638/6	ΠΟΛΙΧΝΙΤΟΣ	680073.29	4332772.14
233	5638/6	ΠΟΛΙΧΝΙΤΟΣ	680077.24	4332746.95
234	5638/6	ΠΟΛΙΧΝΙΤΟΣ	680084.41	4332722.26
235	5638/6	ΠΟΛΙΧΝΙΤΟΣ	680090.97	4332698.67
236	5638/6	ΠΟΛΙΧΝΙΤΟΣ	680103.93	4332649.03
237	5638/6	ΠΟΛΙΧΝΙΤΟΣ	680117.23	4332617.33
238	5638/6	ΠΟΛΙΧΝΙΤΟΣ	680132.51	4332590.10
239	5638/6	ΠΟΛΙΧΝΙΤΟΣ	680152.35	4332565.21
240	5638/6	ΠΟΛΙΧΝΙΤΟΣ	680182.11	4332535.00
241	5638/6	ΠΟΛΙΧΝΙΤΟΣ	680207.65	4332513.80
242	5638/6	ΠΟΛΙΧΝΙΤΟΣ	680253.53	4332485.06
243	5638/6	ΠΟΛΙΧΝΙΤΟΣ	680298.03	4332461.81
244	5638/6	ΠΟΛΙΧΝΙΤΟΣ	680324.42	4332450.53
245	5638/6	ΠΟΛΙΧΝΙΤΟΣ	680361.66	4332444.18
246	5638/6	ΠΟΛΙΧΝΙΤΟΣ	680407.07	4332437.53
247	5638/6	ΠΟΛΙΧΝΙΤΟΣ	680510.54	4332419.59
248	5638/6	ΠΟΛΙΧΝΙΤΟΣ	680575.96	4332407.13
249	5638/6	ΠΟΛΙΧΝΙΤΟΣ	680650.52	4332392.05
250	5638/6	ΠΟΛΙΧΝΙΤΟΣ	680738.46	4332393.40
251	5638/6	ΠΟΛΙΧΝΙΤΟΣ	680822.82	4332402.40
252	5638/6	ΠΟΛΙΧΝΙΤΟΣ	680919.45	4332413.18
253	5638/6	ΠΟΛΙΧΝΙΤΟΣ	680990.25	4332419.81
254	5638/6	ΠΟΛΙΧΝΙΤΟΣ	681103.60	4332424.55
255	5638/6	ΠΟΛΙΧΝΙΤΟΣ	681174.92	4332430.46
256	5638/6	ΠΟΛΙΧΝΙΤΟΣ	681229.81	4332440.16
257	5638/6	ΠΟΛΙΧΝΙΤΟΣ	681259.79	4332455.76
258	5638/6	ΠΟΛΙΧΝΙΤΟΣ	681266.24	4332462.87
259	5638/6	ΠΟΛΙΧΝΙΤΟΣ	681381.30	4332417.93
260	5638/6	ΠΟΛΙΧΝΙΤΟΣ	681388.88	4332384.58
261	5638/6	ΠΟΛΙΧΝΙΤΟΣ	681414.97	4332348.92
262	5638/8	ΠΟΛΙΧΝΙΤΟΣ	681443.80	4332331.78
263	5638/8	ΠΟΛΙΧΝΙΤΟΣ	681698.79	4332326.17
264	5638/8	ΠΟΛΙΧΝΙΤΟΣ	681763.86	4332230.29
265	5638/8	ΠΟΛΙΧΝΙΤΟΣ	681817.69	4332161.76
266	5638/8	ΠΟΛΙΧΝΙΤΟΣ	681872.49	4332163.18
267	5638/8	ΠΟΛΙΧΝΙΤΟΣ	681861.08	4332176.03
268	5638/8	ΠΟΛΙΧΝΙΤΟΣ	681860.00	4332202.52

Αναοριοθέτηση αρχ/κού χώρου Αποθήκας - Μακάρων, ν. Λέσβου, Κ' ΕΠΚΑ

ΥΠΟΥΡΓΕΙΟ ΠΟΛΙΤΙΣΜΟΥ
ΚΑΙ ΑΘΛΗΤΙΣΜΟΥ
Δ/ΝΣΗ ΤΟΠΟΓΡΑΦΗΣΕΩΝ
ΦΩΤΟΓΡΑΜΜΕΤΡΙΑΣ & ΚΤΗΜΑΤΟΛΟΓΙΟΥ

269	5638/8	ΠΟΛΙΧΝΙΤΟΣ	681863.57	4332238.88
270	5638/8	ΠΟΛΙΧΝΙΤΟΣ	681869.85	4332265.09
271	5638/8	ΠΟΛΙΧΝΙΤΟΣ	681892.70	4332289.83
272	5638/8	ΠΟΛΙΧΝΙΤΟΣ	681912.10	4332298.50
273	5638/8	ΠΟΛΙΧΝΙΤΟΣ	681951.82	4332291.18
274	5638/8	ΠΟΛΙΧΝΙΤΟΣ	681979.21	4332277.56
275	5638/8	ΠΟΛΙΧΝΙΤΟΣ	682006.10	4332267.24
276	5638/8	ΠΟΛΙΧΝΙΤΟΣ	682030.08	4332267.24
277	5638/8	ΠΟΛΙΧΝΙΤΟΣ	682032.79	4332283.76
278	5638/8	ΠΟΛΙΧΝΙΤΟΣ	682034.08	4332300.52
279	5638/8	ΠΟΛΙΧΝΙΤΟΣ	682043.59	4332300.25
280	5638/8	ΠΟΛΙΧΝΙΤΟΣ	682051.26	4332305.28
281	5638/8	ΠΟΛΙΧΝΙΤΟΣ	682064.81	4332308.86
282	5638/8	ΠΟΛΙΧΝΙΤΟΣ	682088.06	4332313.84
283	5638/8	ΠΟΛΙΧΝΙΤΟΣ	682102.07	4332308.82
284	5638/8	ΠΟΛΙΧΝΙΤΟΣ	682119.82	4332302.66
285	5638/8	ΠΟΛΙΧΝΙΤΟΣ	682160.45	4332280.84
286	5638/8	ΠΟΛΙΧΝΙΤΟΣ	682192.10	4332264.08
287	5638/8	ΠΟΛΙΧΝΙΤΟΣ	682203.38	4332267.88
288	5638/8	ΠΟΛΙΧΝΙΤΟΣ	682224.99	4332251.09
289	5638/8	ΠΟΛΙΧΝΙΤΟΣ	682238.64	4332236.65
290	5638/8	ΠΟΛΙΧΝΙΤΟΣ	682241.45	4332228.62
291	5638/8	ΠΟΛΙΧΝΙΤΟΣ	682257.35	4332219.75
292	5638/8	ΠΟΛΙΧΝΙΤΟΣ	682282.95	4332201.08
293	5638/8	ΠΟΛΙΧΝΙΤΟΣ	682312.63	4332177.44
294	5638/8	ΠΟΛΙΧΝΙΤΟΣ	682252.77	4332094.22
295	5638/8	ΠΟΛΙΧΝΙΤΟΣ	682268.28	4332086.30
296	5638/8	ΠΟΛΙΧΝΙΤΟΣ	682292.85	4332075.65
297	5638/8	ΠΟΛΙΧΝΙΤΟΣ	682335.17	4332057.16
298	5638/8	ΠΟΛΙΧΝΙΤΟΣ	682358.86	4332046.69
299	5638/8	ΠΟΛΙΧΝΙΤΟΣ	682397.44	4332026.13
300	5638/8	ΠΟΛΙΧΝΙΤΟΣ	682423.05	4332009.85
301	5638/8	ΠΟΛΙΧΝΙΤΟΣ	682446.83	4331995.23
302	5638/8	ΠΟΛΙΧΝΙΤΟΣ	682474.06	4331984.69
303	5638/8	ΠΟΛΙΧΝΙΤΟΣ	682518.60	4331964.61
304	5638/8	ΠΟΛΙΧΝΙΤΟΣ	682544.96	4331951.87
305	5638/8	ΠΟΛΙΧΝΙΤΟΣ	682565.16	4331946.30
306	5638/8	ΠΟΛΙΧΝΙΤΟΣ	682601.58	4331938.86
307	5638/8	ΠΟΛΙΧΝΙΤΟΣ	682614.33	4331934.08
308	5638/8	ΠΟΛΙΧΝΙΤΟΣ	682636.61	4331925.44
309	5638/8	ΠΟΛΙΧΝΙΤΟΣ	682641.47	4331926.25
310	5638/8	ΠΟΛΙΧΝΙΤΟΣ	682636.61	4331925.44
311	5638/8	ΠΟΛΙΧΝΙΤΟΣ	682641.47	4331926.25

ΥΠΟΥΡΓΕΙΟ ΠΟΛΙΤΙΣΜΟΥ ΚΑΙ ΑΘΛΗΤΙΣΜΟΥ
Δ/ΝΣΗ ΤΟΠΟΓΡΑΦΗΣΕΩΝ
ΦΩΤΟΓΡΑΜΜΕΤΡΙΑΣ & ΚΤΗΜΑΤΟΛΟΓΙΟΥ

Αναοριοθέτηση αρχ/κού χώρου Αποθήκας - Μακάρων, ν. Λέσβου, Κ' ΕΠΚΑ

Αριθμ. Φ6053/646/2014 (2)

Δημοσίευση στην Εφημερίδα της Κυβερνήσεως της με αριθμό 10920/13/90 (ΦΕΚ 274Δ) απόφασης Νομάρχη Ανατολικής Αττικής και του συνόδου διαγράμματος κατ' άρθρο 36, ν. 3756/2009 (ΦΕΚ 53Α/2009) που αφορά σε τροποποίηση ρυμοτομικού σχεδίου στο ΟΤ 18 του Δ. Κηφισιάς (πεζόδρομος «Ορτανσίας»).

Ο ΓΕΝΙΚΟΣ ΓΡΑΜΜΑΤΕΑΣ
ΑΠΟΚΕΝΤΡΩΜΕΝΗΣ ΔΙΟΙΚΗΣΗΣ ΑΤΤΙΚΗΣ

Έχοντας υπόψη:

1. Τις διατάξεις του Ν. 3852/2010 (ΦΕΚ 87Α/10) «Νέα Αρχιτεκτονική της Αυτοδιοίκησης και της Αποκεντρωμένης Διοίκησης - Πρόγραμμα Καλλικράτης».

2. Το άρθρο 36 του Ν. 3756/2009 (ΦΕΚ 53Α/2009).

3. Το Ν. 2503/1997 (Φ.Ε.Κ. 107Α/30-05-1997) «Διοίκηση, Οργάνωση, Στελέχωση της Περιφέρειας κλπ.».

4. Τις διατάξεις του ΠΔ-135/10 (ΦΕΚ-228/Α/10) «Οργανισμός της Αποκεντρωμένης Διοίκησης Αττικής».

5. Την με αριθμό οικ. 50452/44471/05-11-2012 (Φ.Ε.Κ. 3120/Β/26-11-2012) απόφαση, περί μεταβίβασης αρμοδιότητας υπογραφής «ΜΕ ΕΝΤΟΛΗ ΓΕΝΙΚΟΥ ΓΡΑΜΜΑΤΕΑ» στον Προϊστάμενο της Διεύθυνσης Περιβάλλοντος και Χωρικού Σχεδιασμού Αποκεντρωμένης Διοίκησης Αττικής

6. Την με αριθμό 10920/13/90 (ΦΕΚ 274Δ) απόφαση Νομάρχη Ανατολικής Αττικής περί τροποποίησης ρυμοτομικού σχεδίου στο ΟΤ 18 του Δ. Κηφισιάς (πεζόδρομος «Ορτανσίας»)

7. Το με αρ. πρωτ. ΠΕΧΩ 6053/2014 συνοδευτικό τηλεομοιοτυπίας που αφορά σε διαβίβαση της με αρ. 4789/2013 απόφασης του ΣτΕ και η οποία ακυρώνει την με αριθμό 10920/13/90 (ΦΕΚ 274Δ) απόφαση Νομάρχη Ανατολικής Αττικής για το λόγο της μη δημοσίευσης των διαγραμμάτων που τη συνοδεύουν

8. Το με αρ. πρωτ. 24122/2013 διαβιβαστικό έγγραφο Διεύθυνσης Τ.Υ. Δ. Κηφισιάς, με το οποίο διαβιβάσθηκαν στην Υπηρεσία μας συμπληρωματικά από ένα (1) επικυρωμένο φωτοαντίγραφο των αποφάσεων 66/88/09-03-1988 και 218/88/22-06-1988 του Δημοτικού Συμβουλίου Δ. Κηφισιάς, απλό φωτοαντίγραφο της με αρ. πρωτ. 10920/13/90 απόφασης Νομάρχη Ανατολικής Αττικής και πέντε (5) έγχρωμα επικυρωμένα αντίγραφα διαγραμμάτων από το αρχείο της Υπηρεσίας Δόμησης Δ. Κηφισιάς (το πρωτότυπο διάγραμμα τηρείται στο αρχείο της ΥΔΟΜ Δ. Κηφισιάς και δεν μπορεί να διατεθεί όπως προκύπτει από το 24122/2013 έγγραφο Διεύθυνσης Τ.Υ. Δ. Κηφισιάς) που συνοδεύουν όλες τις παραπάνω αποφάσεις, όπως βεβαιώνεται από την αυτή Υπηρεσία.

9. Το με αρ. πρωτ. 20856/17533/2012 έγγραφο Δ. Κηφισιάς που αφορά σε διαβίβαση ελλιπών στοιχείων προκειμένου για προώθηση του αιτήματος της αναδημοσίευσης σχεδίων που συνοδεύουν την με αρ. πρωτ. 10920/13/90 απόφαση Νομάρχη Ανατολικής Αττικής

10. Το με αρ. πρωτ. 10714/9187/2013 διαβιβαστικό έγγραφο Διεύθυνσης Διοίκησης/Γεν Διεύθυνσης Εσωτ. Λειτουργίας/ΑΔΑ με το οποίο διαβιβάσθηκε στην Υπηρεσία μας το με αρ. πρωτ. 8256/2013 έγγραφο Δ. Κηφισιάς που αφορά στο αίτημα του θέματος

11. Το με αρ. πρωτ. 9833/2012 έγγραφο Δ. Κηφισιάς που αφορά στο αίτημα του θέματος

12. Το με αρ. πρωτ. 9092/8768/2012 διαβιβαστικό έγγραφο Διεύθυνσης Διοίκησης/Γεν Διεύθυνσης Εσωτ. Λειτουργίας/ΑΔΑ με το οποίο διαβιβάσθηκε στην Υπηρεσία μας το με αρ. πρωτ. 9833/2012 έγγραφο Δ. Κηφισιάς, αποφασίζουμε:

Τη δημοσίευση στην Εφημερίδα της Κυβερνήσεως της με αριθμό 10920/13/90 (ΦΕΚ 274Δ) απόφασης Νομάρχη Ανατολικής Αττικής με το έγχρωμο επικυρωμένο αντίγραφο του πρωτοτύπου διαγράμματος που τη συνοδεύει, όπως βεβαιώνεται από την Υπηρεσία Δόμησης Δ. Κηφισιάς.

«Αριθμ. 10920/13/90

Τροποποίηση ρυμοτομικού σχεδίου Ο.Τ. 18 Δήμου Κηφισιάς

Ο ΝΟΜΑΡΧΗΣ ΑΝΑΤΟΛΙΚΗΣ ΑΤΤΙΚΗΣ

Έχοντας ύποψη:

1. Τις διατάξεις του από 17.7.1923 Ν.Δ. «περί σχεδίων πόλεων και κωμών του Κράτους», όπως τροποποιήθηκε και συμπληρώθηκε μεταγενέστερα.

2. Τις διατάξεις του Ν. 3200/55 «περί διοικητικής αποκετρώσεως», όπως τροποποιήθηκαν και συμπληρώθηκαν.

3. Τις διατάξεις του Α.Ν. 314/68, όπως τροποποιήθηκαν και συμπληρώθηκαν με το Ν.Δ. 1018/71.

4. Τις διατάξεις του Π.Δ. 183/86, ΦΕΚ 70Α/86 εγκρίσεως τροποποιήσεων σχεδίων πόλεων.

5. Την απόφαση 66/88 του Δ.Σ. του Δήμου Κηφισιάς.

6. Το πρακτικό της 22.3.90 του ΣΧΟΠ (συνεδρία 11η, πράξη 46η), αποφασίζουμε:

Εγκρίνουμε την τροποποίηση του ρυμοτομικού σχεδίου, με το χαρακτηρισμό του δρόμου που φαίνεται στα σχέδια που συνοδεύουν την εισήγηση, σαν πεζόδρομου, στο Ο.Τ. 18 του Δήμου Κηφισιάς (οδός Ορτανσίας, πάροδος Δάφνης).

Η απόφαση αυτή να δημοσιευθεί στην Εφημερίδα της Κυβερνήσεως.

Αγια Παρασκευή, 2 Μαΐου 1990

Ο Νομάρχης
ΧΡΗΣΤΟΣ ΓΟΥΛΑΣ»

* Αναδημοσίευση σύμφωνα με το άρθρο 41 του 1975/91, επειδή είχε δημοσιευθεί στο ΦΕΚ 274/Δ/14.05.1990.

Η απόφαση αυτή να δημοσιευθεί στην Εφημερίδα της Κυβερνήσεως.

Ν. Ψυχικό, 10 Μαρτίου 2014

Ο Γενικός Γραμματέας Αποκεντρωμένης Διοίκησης
Ε. ΑΓΓΕΛΑΚΑΣ

ΥΠΗΡΕΣΙΑ ΔΟΜΗΣΗΣ ΔΗΜΟΥ ΚΗΦΙΣΙΑΣ
ΑΚΡΙΒΕΣ ΦΩΤΟΑΝΤΙΓΡΑΦΟ
ΚΗΦΙΣΙΑ 21/5/2013
ΡΙΖΟΥ ΑΡΙΣΤΟΥΛΑ

(16)

ΔΗΜΟΣ ΚΗΦΙΣΙΑΣ

ΤΕΧΝΙΚΗ ΥΠΗΡΕΣΙΑ

ΤΟΠΟΓΡΑΦΙΚΟ και ΚΤΗΜΑΤΟΛΟΓΙΚΟ ΔΙΑΓΡΑΜΜΑ

ΟΔΟΣ: ΜΑΙΝΑΛΟΥ - ΔΑΦΝΗΣ - ΠΡΟΟΔΟΥ - ΕΛΠΙΔΟΣ - Ο. Τ. 18

ΚΛΙΜΑΚΑ 1:500

ΝΙΚΟΣ Θ. ΖΑΧΑΡΟΣ
ΑΓΡΟΝΟΜΟΣ - ΤΟΠΟΓΡΑΦΟΣ ΜΗΧΑΝΙΚΟΣ

ΣΥΝΤΑΞΗ	Ν. ΖΑΧΑΡΟΣ	Αθήνα 1988
ΕΛΕΓΧΟΣ	ΗΛ. ΣΠΥΡΟΠΟΥΛΟΣ	Κηφισιά 1988
ΘΕΩΡΗΣΗ	Ν. ΚΑΤΣΑΡΑΚΗΣ	Κηφισιά 1988

Συνοδεύει την υπ' αρ. Φ6053/04/2014 Απόφασητου ΓΕΝ. ΓΡΑΜΜΑΤΕΑ Α.Δ.Α.
Ο ΠΡΟΪΣΤΑΜΕΝΟΣ Δ/ΝΣΗΣ ΠΕΧΩ
Αθήνα, 10/03/2014
ΠΑΝΑΓΙΩΤΗΣ ΛΑΒΔΑΣ
ΠΟΛΙΤΙΚΟΣ ΜΗΧΑΝΙΚΟΣ


Η Εισηγήτρια
Κεχαγιά Ε.

Ο.Τ. 19, Ο.Τ. 2, Ο.Τ. 18, Ο.Τ. 20
ΟΔΟΣ ΠΡΟΟΔΟΥ
ΟΔΟΣ ΕΛΠΙΔΟΣ
ΟΔΟΣ ΜΑΙΝΑΛΟΥ
ΟΔΟΣ ΔΑΒΑΚΗ
ΟΔΟΣ ΗΠΕΙΡΟΥ
ΠΑΡΚΟ ΓΡΗΓΟΡΙΟΥ Ε'
ΤΕ 2556/55

Απόσπασμα ρυμοτομικού σχεδίου.

Το σχεδιάγραμμα αυτό συνοδεύει τις υπ αριθ 66/88 & 218/88 αποφάσεις του Δημοτικού Συμβουλίου
Κηφισιά 13-7-88
Ο Δήμαρχος
ΚΑΡΡΑΣ

Συνοδεύει την υπ' αριθμόν 10920/13/90 Αποφ. Νομαρχ. Ανατ. Αττικής
9/9/90

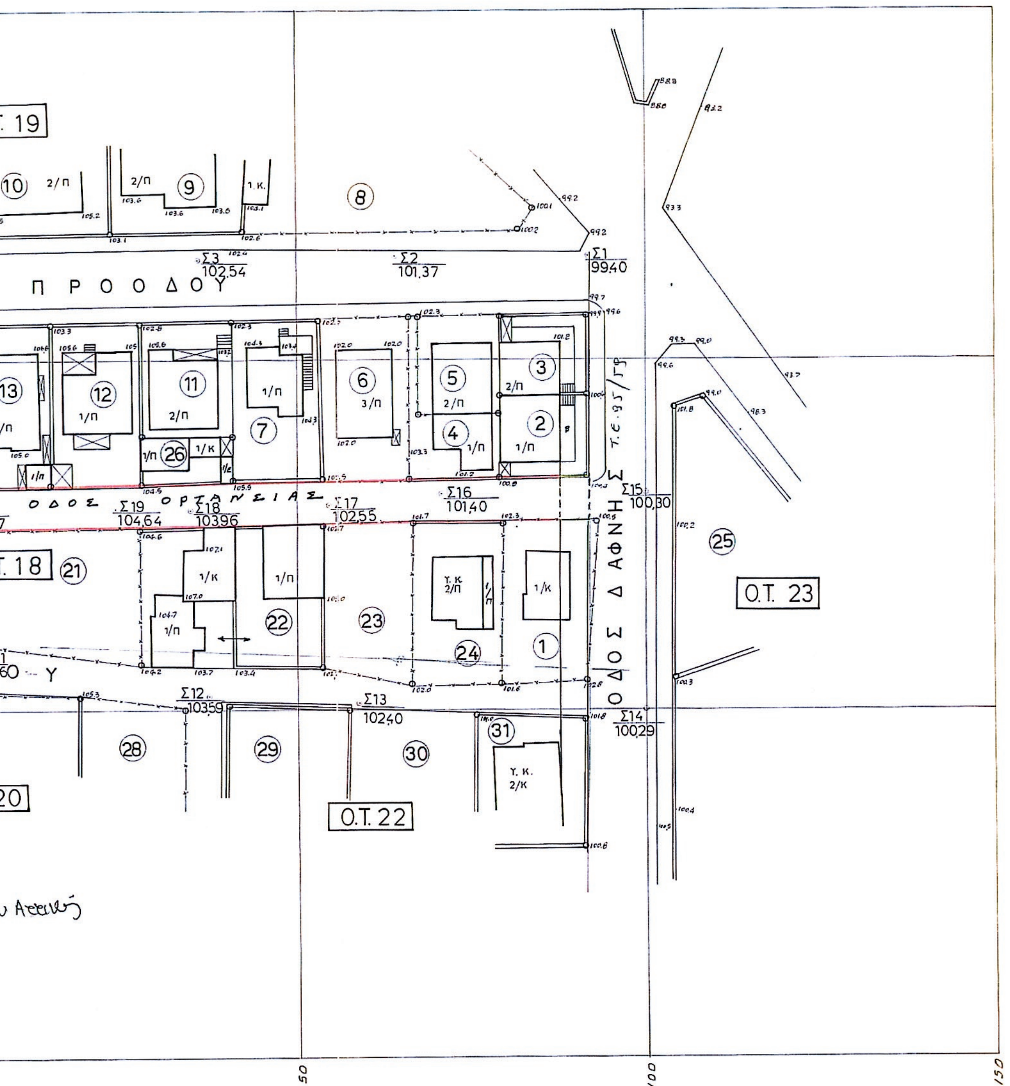

ΚΤΗΜΑΤΟΛΟΓΙΚΟΣ ΠΙΝΑΚΑΣ

ΑΑ	ΟΝΟΜΑΤΕΠΩΝΥΜΟ	ΔΙΕΥΘΥΝΣΗ
1	Κληρονόμοι Αγγελικής Καρατζίου	Δάφνης 19
2	Σταυρούλα συζ. Ηλία Γκρέκη	Δάφνης 21
3	Γιώργος Γκρέκης του Ηλία	Δάφνης 23
4	Δαμάντω συζ. Αντωνίου Βουτσινά	Προόδου 32
5	Θεοδώρα συζ. Μιχάλη Κούρλου	Προόδου 32
6	Γιώργος Πασέλης	Προόδου 30
7	Βασιλική Παπαγεωργίου	Προόδου 28
8	Άγνωστος	
9	Αναστάσιος Ίσσαρης	Προόδου 25
10	Γιώργος Παπαευθυμίου	Προόδου 23
11	Αναστασία Τσώλη	Προόδου 26
12	Κληρονόμοι Παναγιώτη Καρύδη	Προόδου 24
13	Ελένη Παπαδάκη	Προόδου 22
14	Μαρία Ξακουστού	Προόδου 20
15	Κυριάκος Σπανός του Στεφάνου	Προόδου 18
16	Ιωάννης Γκάγκας	Προόδου 16
17	Άγνωστος	
18	Άγνωστος	
19	Μαρία συζ. Ιωάννου Κωνσταντοπούλου	Αγ. Σαράντα 19-Ν. Χαλκηδόνα
20	Ηλιόπουλος Σπύρος του Αθανασίου	Προόδου 18
21	Όλγα Αναστάδου	Ιπποκράτους 36-Αθήνα
22	Αναστασία συζ. Δημητρίου Λιόση	Ασπρόπυργος
23	Άγνωστος	
24	Καλλιόπη Μαστρομιχάλη	Πειραιάς
25	Ανδρέας Πατράνης	Δάφνης 20
26	Φλώρα χήρα Δημητρίου Πετρέλη	Προόδου 30
27	Ιωάννης Γουνελάς	
28	Γιώργος Αλεξανδράκης	
29	Άγνωστος	
30	Άγνωστος	
31	Άγνωστος	

